


Centre de la commune


Plan de localisation

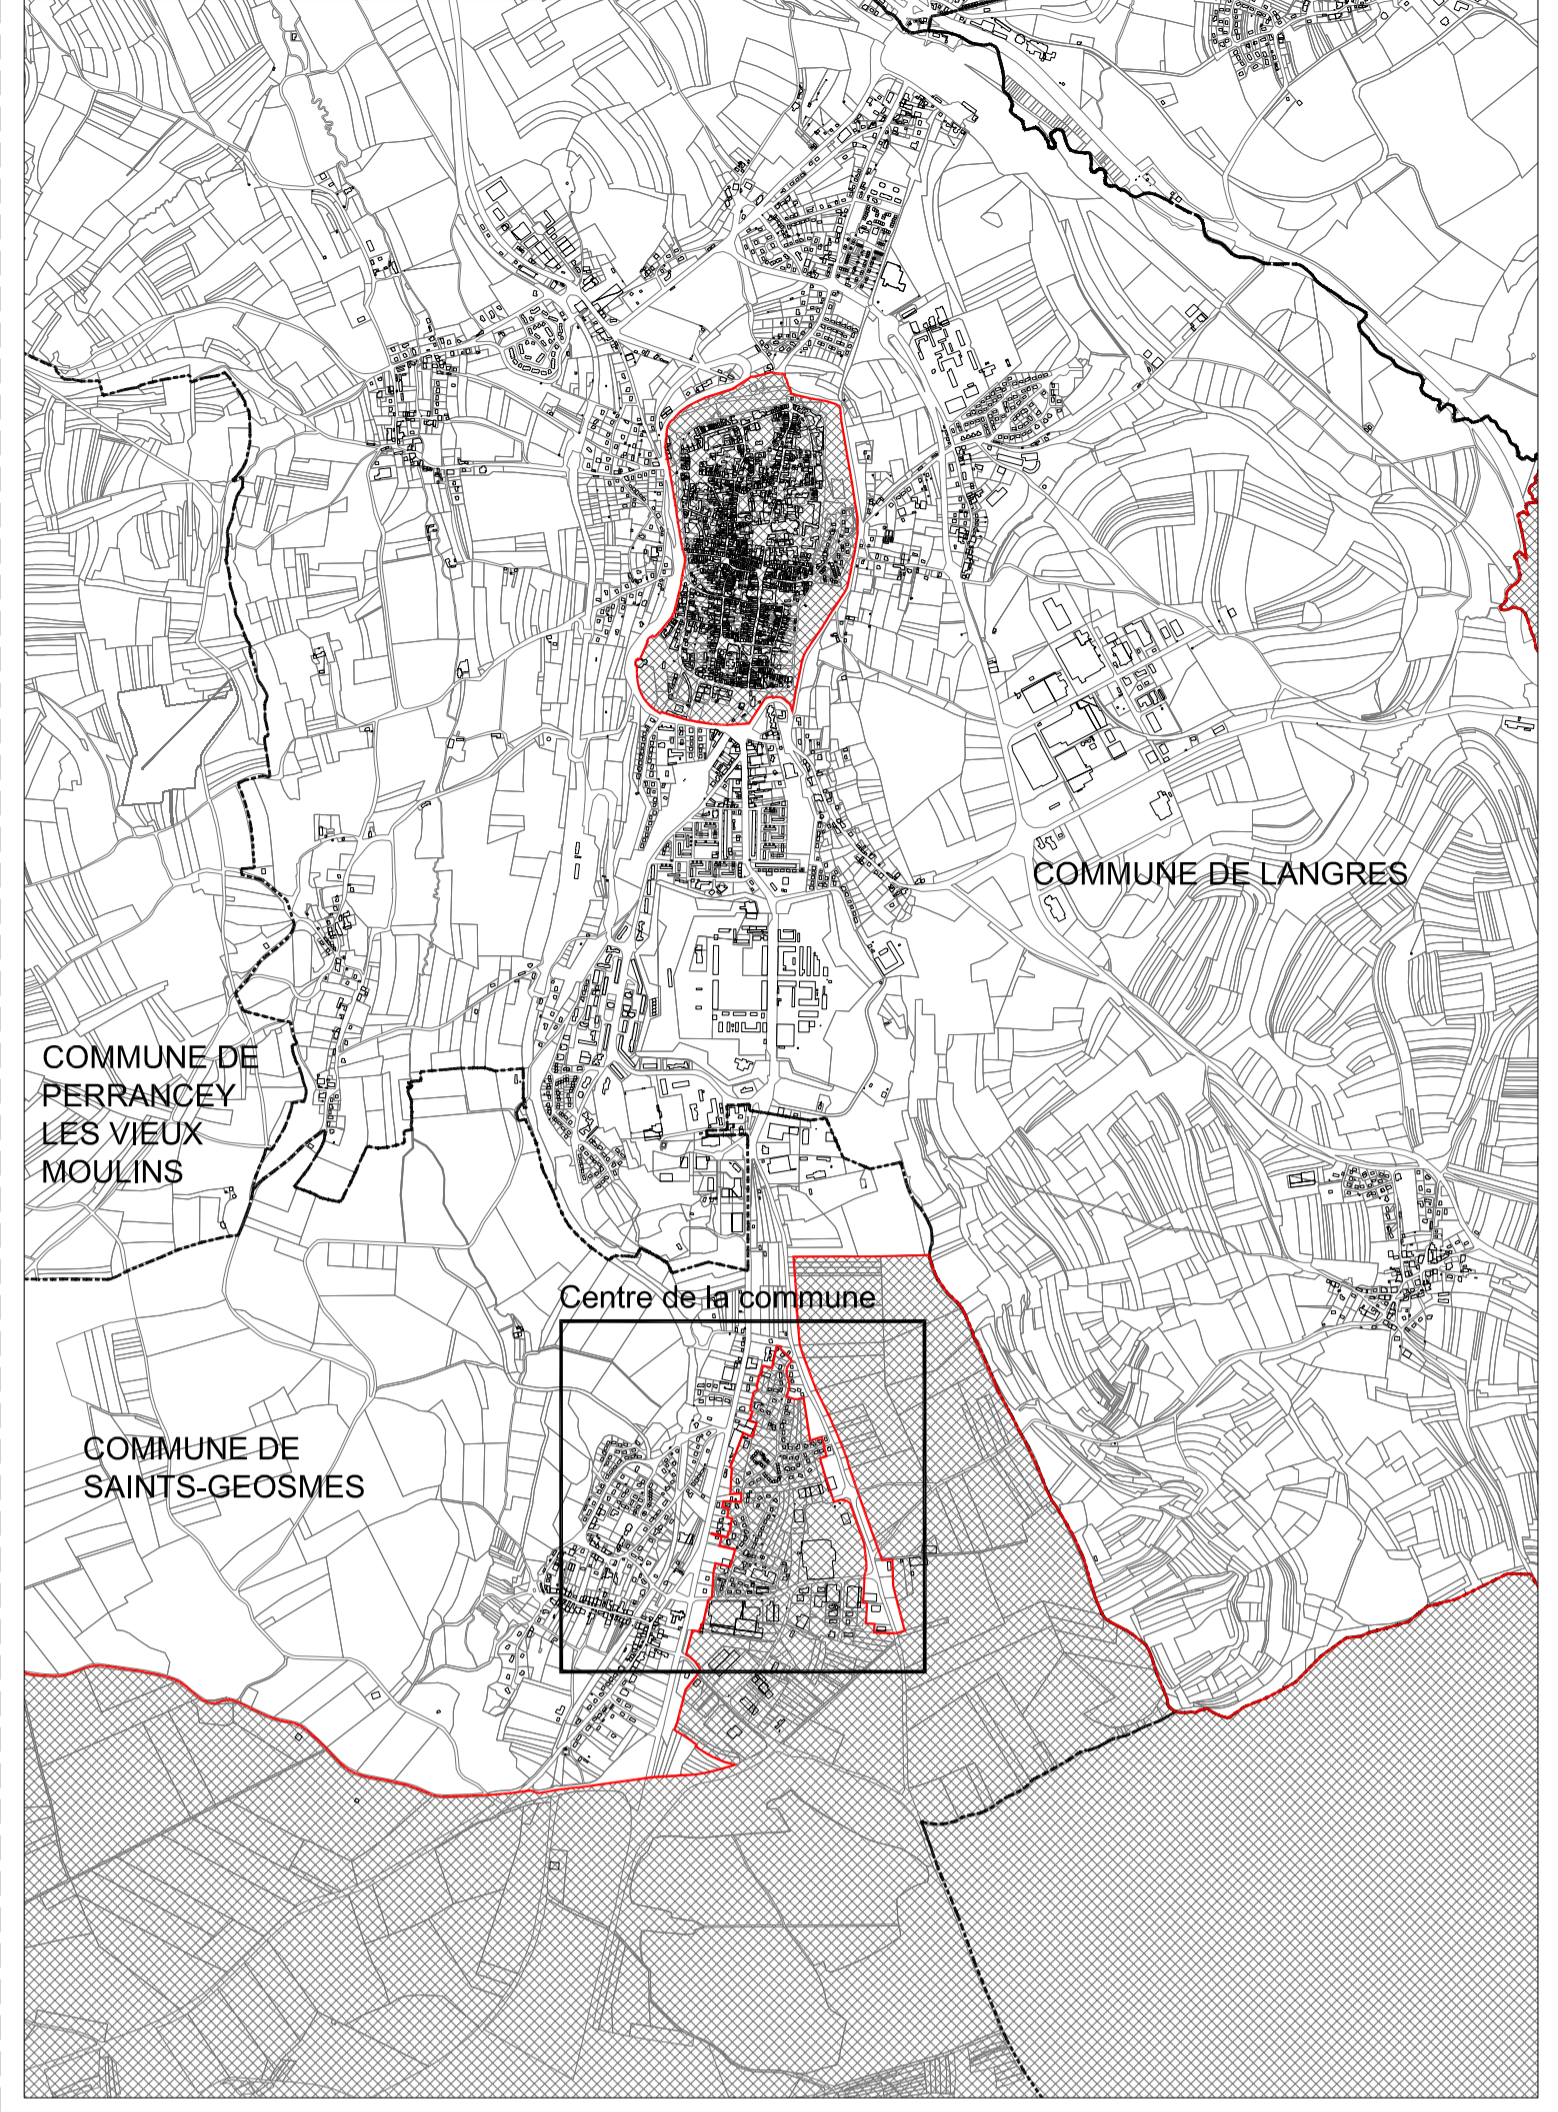

**SITE PATRIMONIAL REMARQUABLE
DU PAYSAGE LANGROIS**

Plan de Valorisation de l'Architecture et du Patrimoine
Document graphique

COMMUNE DE SAINTS GEOSMES

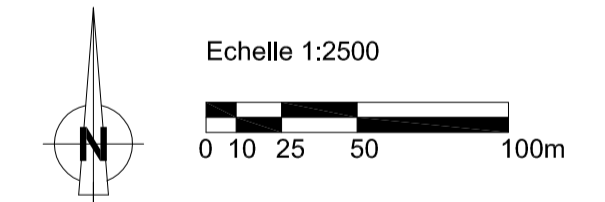

LEGENDE

- Limite communale
- Limite du périmètre d'application du PVAP (article I.3 du règlement du PVAP)
- Territoire en dehors du périmètre d'application du PVAP (article I.3 du règlement du PVAP)
- Délimitation des périmètres dits "bourgs anciens" (article III.1 du règlement du PVAP)
- Edifice appartenant à la typologie des fermes anciennes à travées (article IV.4.1.d du règlement du PVAP)