


Centre de la commune



Plan de localisation

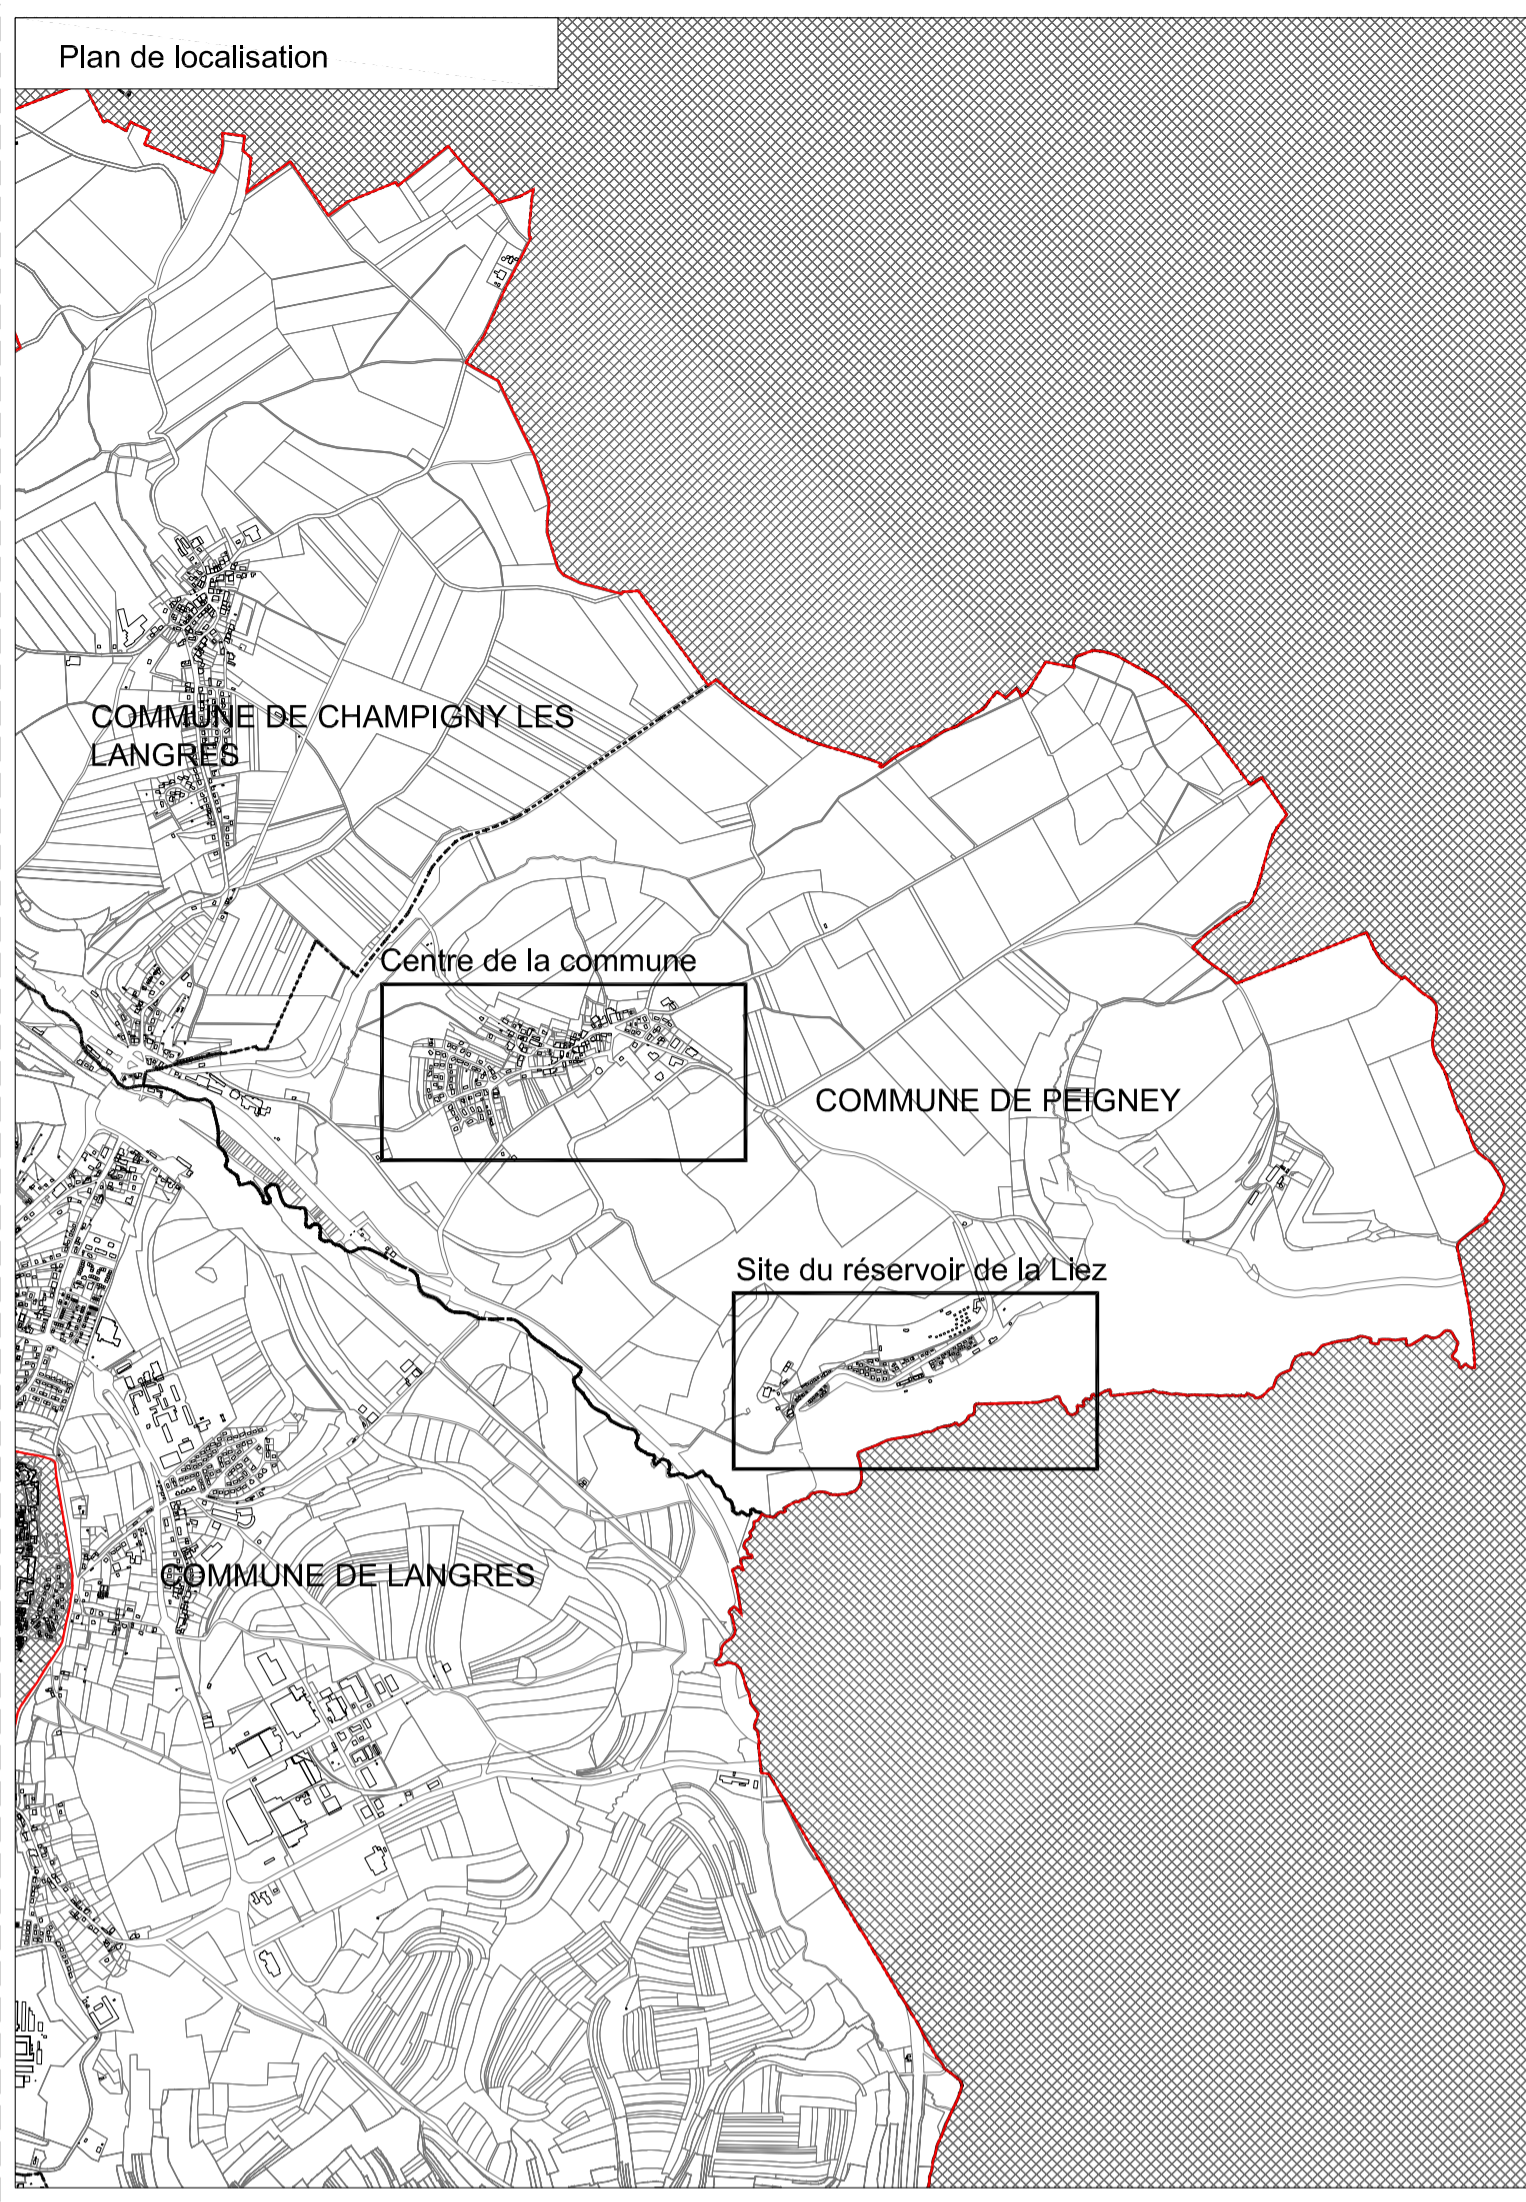


Site du réservoir de la Liez



**SITE PATRIMONIAL REMARQUABLE  
DU PAYSAGE LANGROIS**

Plan de Valorisation de l'Architecture et du Patrimoine  
Document graphique

COMMUNE DE PEIGNEY

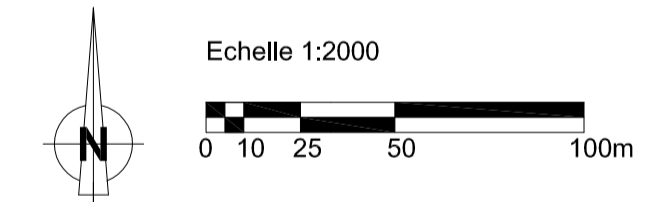

**LEGENDE**

- ..... Limite communale
- Limite du périmètre de l'AVAP (article I.3 du règlement du PVAP)
- ▨ Territoire en dehors du périmètre d'application du PVAP (article I.3 du règlement du PVAP)
- ▨ Délimitation des périmètres dits "bourgs anciens" (article III.1 du règlement du PVAP)
- Edifice appartenant à la typologie des fermes anciennes à travées (article IV.4.1.d du règlement du PVAP)
- ▨ Périmètre d'application de l'article IV.3 sur les maisons de bord de lac