ETUDE DU
ZONAGE D'ASSAINISSEMENT

Commune de RANÇONNIERES

Plan 2 B

Faisabilité de l'assainissement non collectif

-

Carte d'aptitude des sols

Echelle d'origine 1 / 1500

Mars 2020

réalisé par le bureau d'études

SOLEST ENVIRONNEMENT

16 rue Emile Simon - 52 000 CHAUMONT
Tél. 03.25.32.21.39 - Fax 03.25.32.62.40 - mél. contact@solest-environnement.fr

LEGENDE faisabilité de l'assainissement non collectif

- Habitation avec contraintes faibles
- Habitation avec contraintes moyennes
- Habitation avec contraintes importantes
- Habitation avec filière d'assainissement complètre (a priori) conforme

LEGENDE Type de bâti

- Résidence principale
- Résidence secondaire
- Bâtiment vacant/en rénovation/ruine
- Grange, garage, dépendance
- Hangar, bâtiment agricole
- *Mairie* — nom du bâtiment communal

LEGENDE carte d'aptitude des sols à l'assainissement non collectif

Unité de sol	Aptitude à l'épandage souterrain	Filière préconisée
1 — Sol brun plus ou moins profond, hydromorphe sur argile et Sol brun lessivé hydromorphe limono-argileux	défavorable	Filtre à sable vertical drainé (ou filière compacte)
2 — Sol hydromorphe sur colluvions de bas de pente ou fond de vallon	défavorable	

Limite pédologique supposée

(1) Unité de sol

S_1 / X 5 f 3 Al — Sondage à la tarrière et type de sol
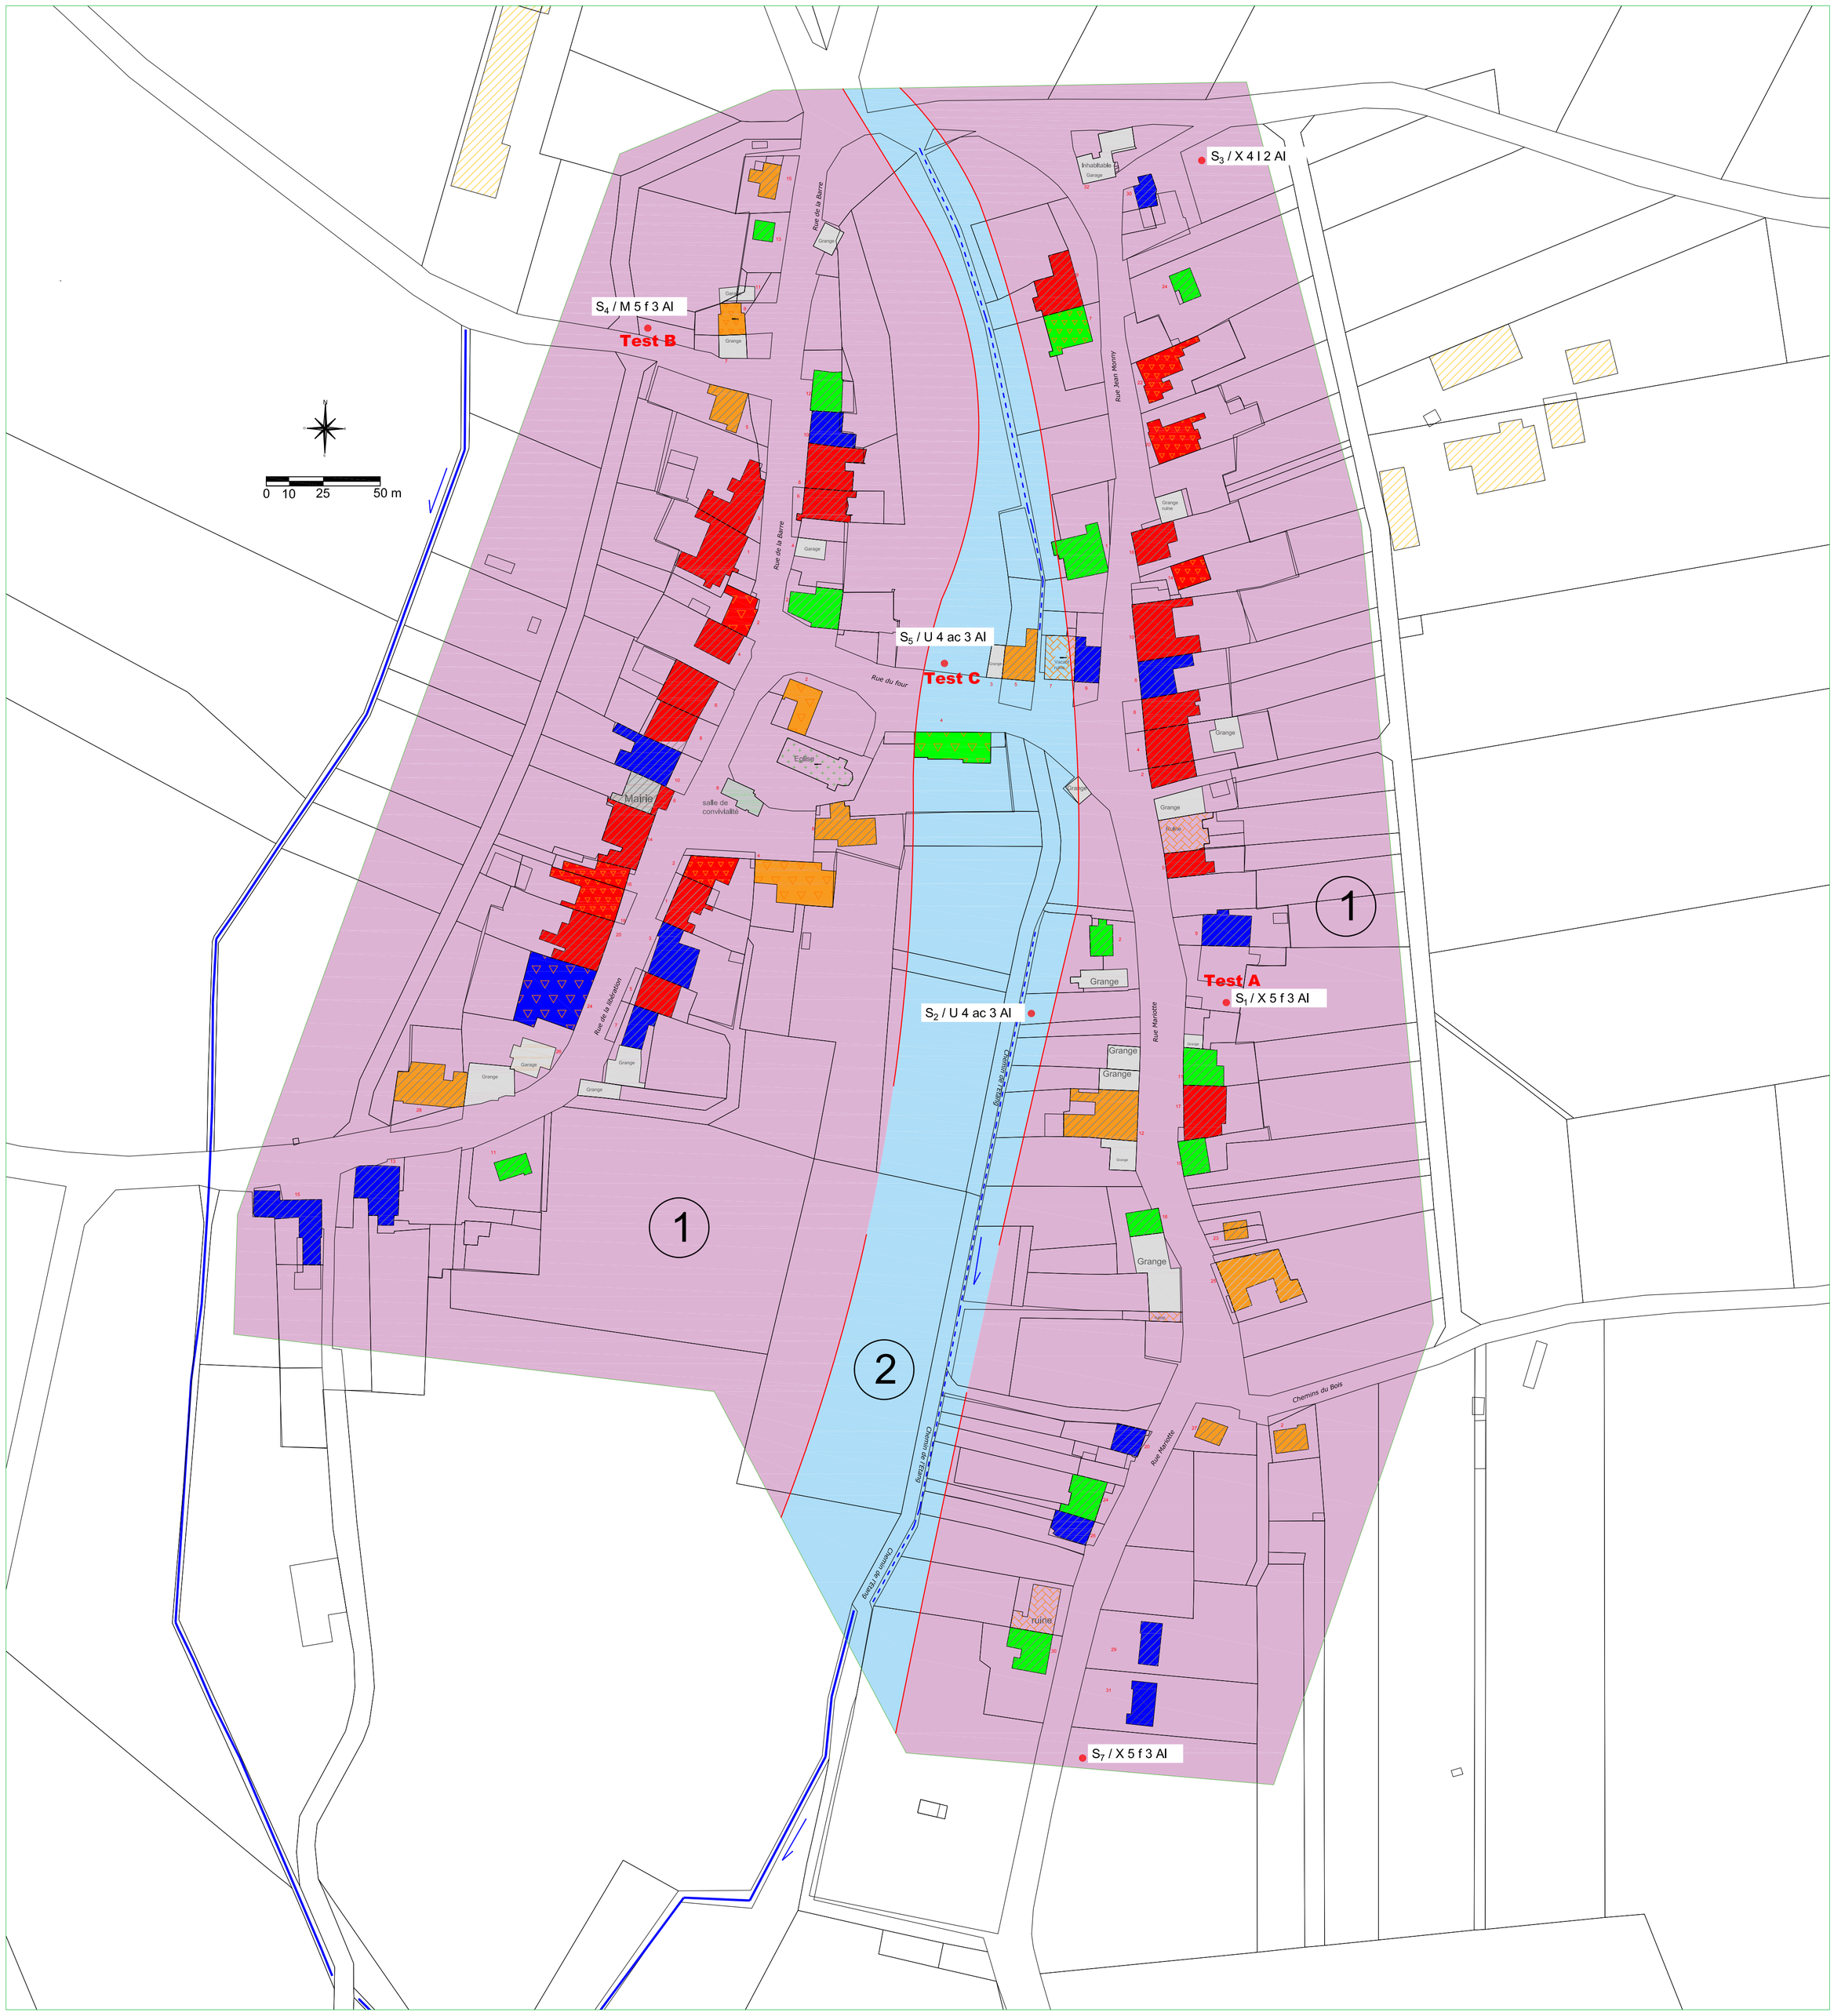
Test A — Test de perméabilité